


På markplaneringsritningen ska det exempelvis framgå in- och utfart, biluppställningsplats, nya markhöjder, slänter och hur dagvatten tas om hand.

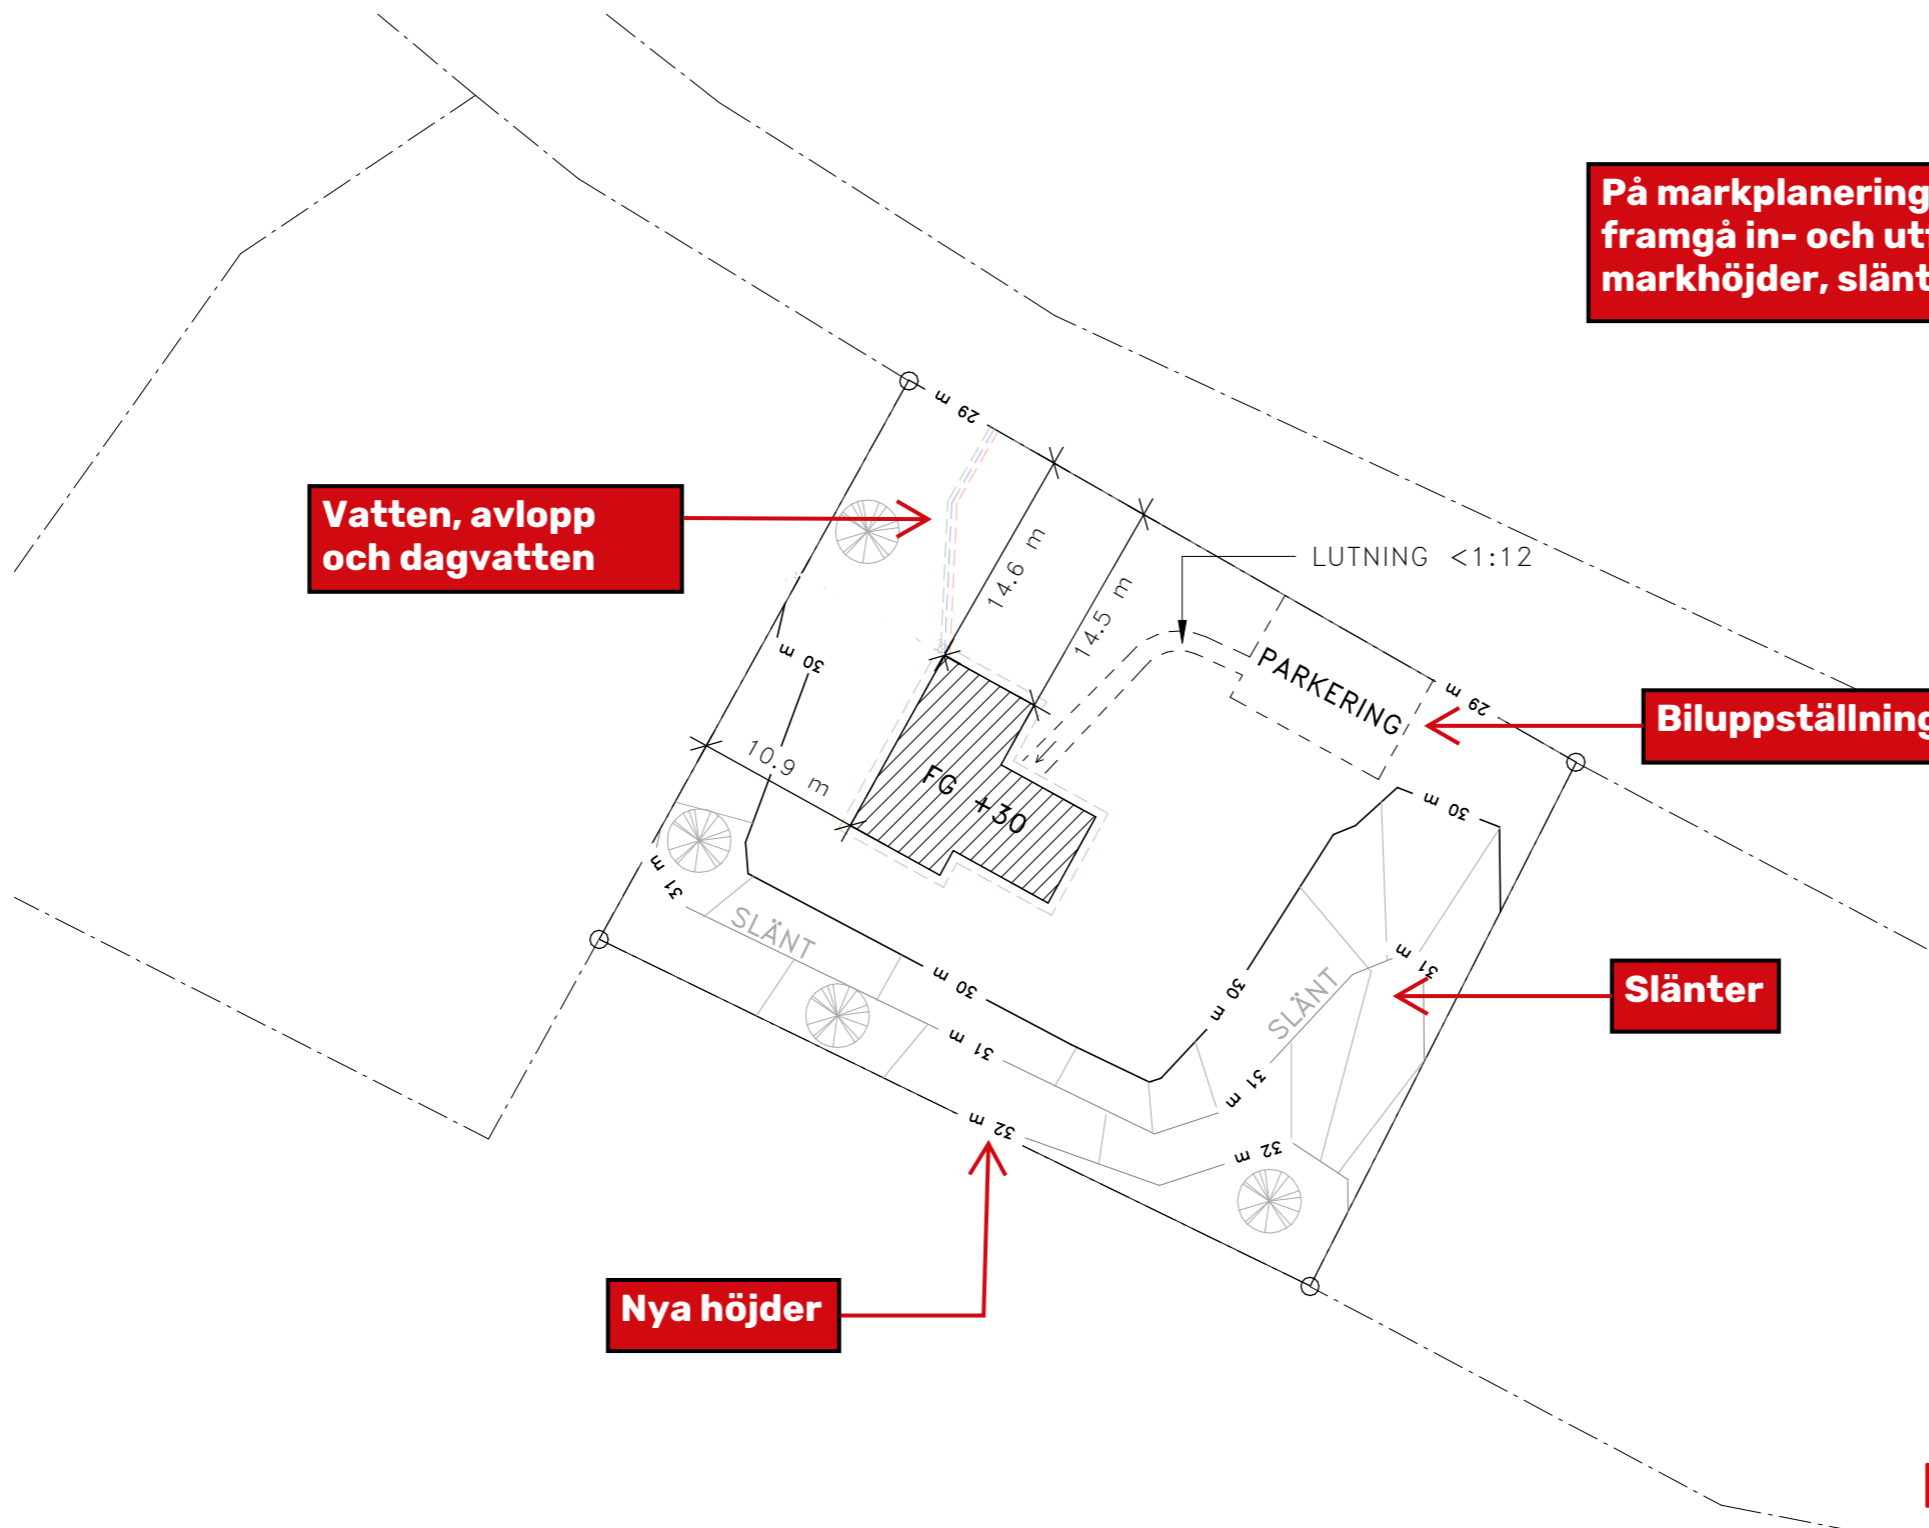

Markplaneringsritning

Bygglovshandling

BYGGFUNKTIONEN

Fastighetsbeteckning:

Finspångaren 2:2

Ritad av: SSN	Uppdragsgivare: Byggfunktionen	Ritning: Markplaneringsritning
Projektnummer: 0001	Datum: 2022-02-20	SKALA: 1 : 500
		Nummer: 01
		A3

SKALA 1:500

